

MAIN PROJECTS

STUDIO GENGHINI PARTNERS




ADIDAS ITALIA HEADQUARTER
NUOVA SEDE

Progettazione
preliminare
definitiva
esecutiva

Direzione Lavori



ADIDAS

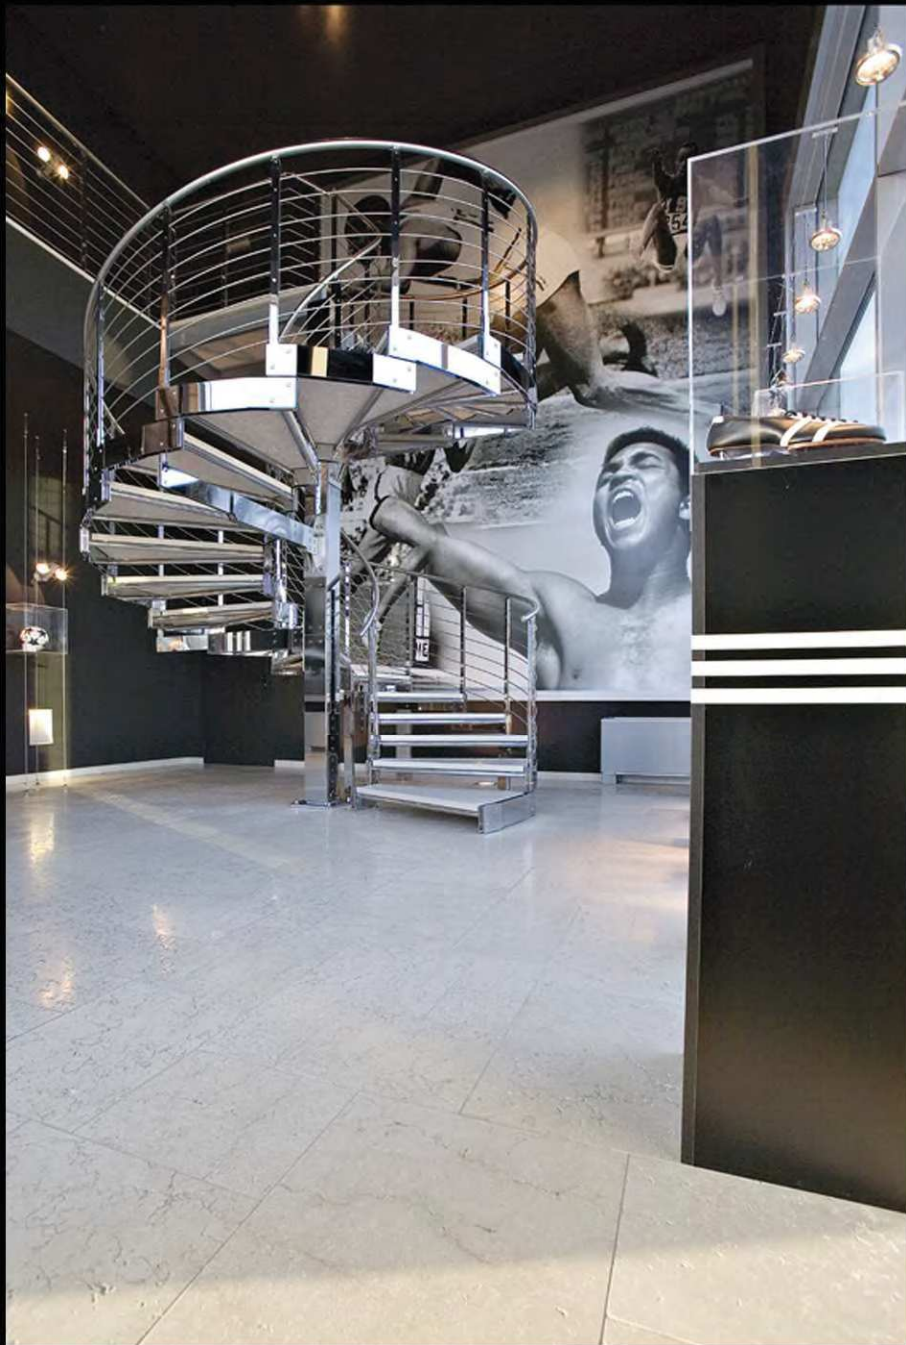

SHOWROOM ADIDAS
MONZA

Progettazione
preliminare
definitiva
esecutiva

Direzione Lavori

ADIDAS



COLMAR HEADQUARTER
SPAZI DIREZIONALI E
PROPOSTA DI AMPLIAMENTO

Masterplan

Progettazione
preliminare
definitiva
esecutiva

Direzione Lavori

COLMAR

BULLONERIA FONTANA S.P.A
PROGETTO NUOVI SPAZI
DIREZIONALI



Progettazione
preliminare
definitiva
esecutiva

Direzione Lavori



EDIFICIO TERZIARIO
DIREZIONALE - MONZA

Progettazione
preliminare
definitiva
esecutiva


Direzione Lavori



MONZA



EDIFICIO RESIDENZIALE
VEDANO - ZONA PARCO

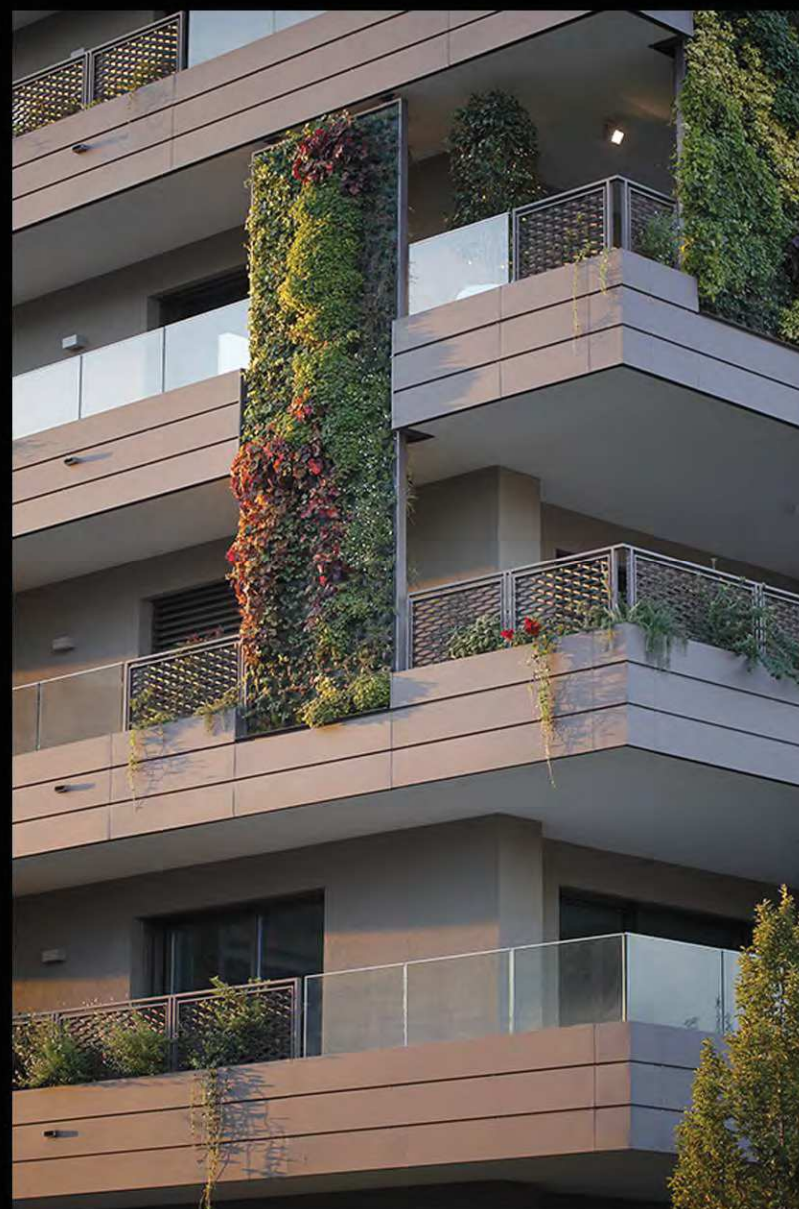


Piano Attuativo

Concept

Progettazione
preliminare
definitiva
esecutiva

Direzione Lavori

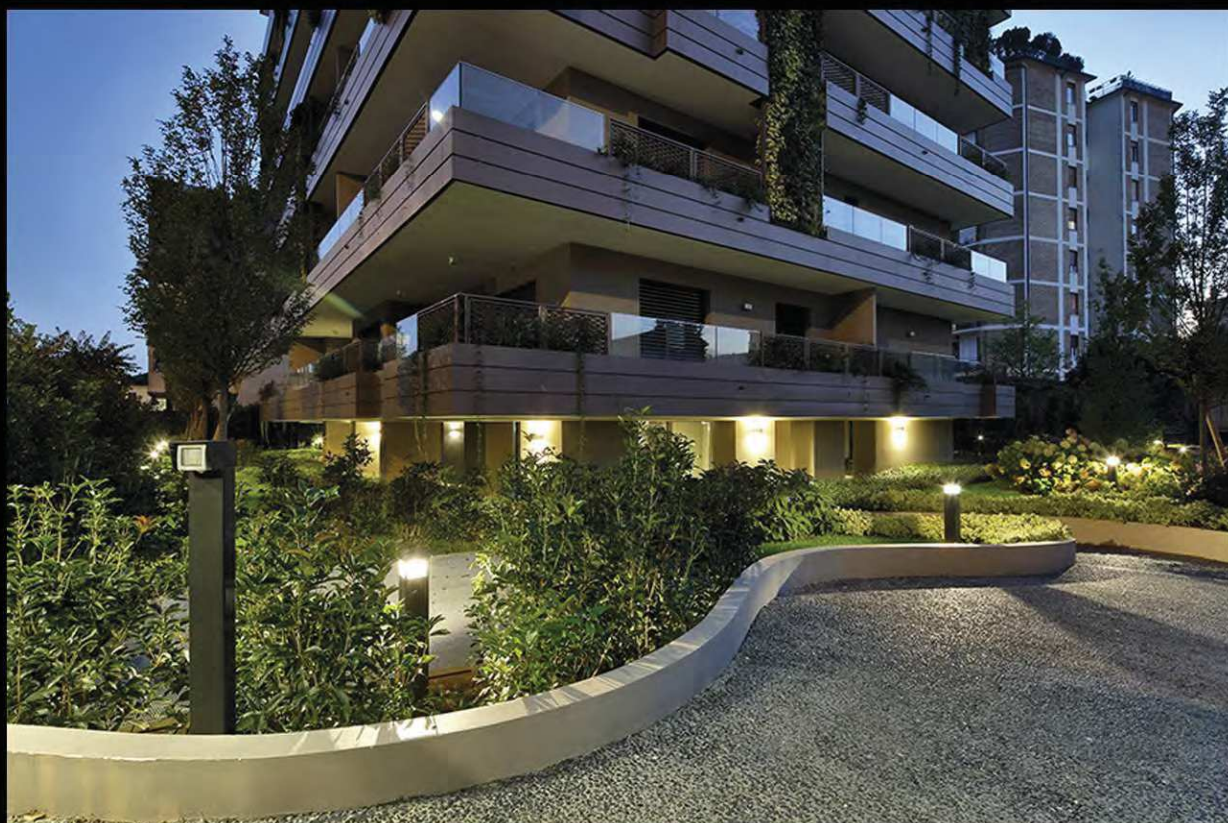

VEDANO



EDIFICIO RESIDENZIALE
AGRATE

Progettazione
preliminare
definitiva
esecutiva

Direzione Lavori



AGGRATE



EDIFICIO RESIDENZIALE
MONZA

Progettazione
preliminare
definitiva
esecutiva

Direzione Lavori

MONZA



EDIFICIO RESIDENZIALE
MONZA

Progettazione
preliminare
definitiva
esecutiva

Direzione Lavori

MONZA





EDIFICIO RESIDENZIALE
MONZA

Progettazione
preliminare
definitiva
esecutiva

MONZA




EDIFICIO RESIDENZIALE
MONZA

Progettazione
preliminare
definitiva
esecutiva

Direzione Lavori

MONZA

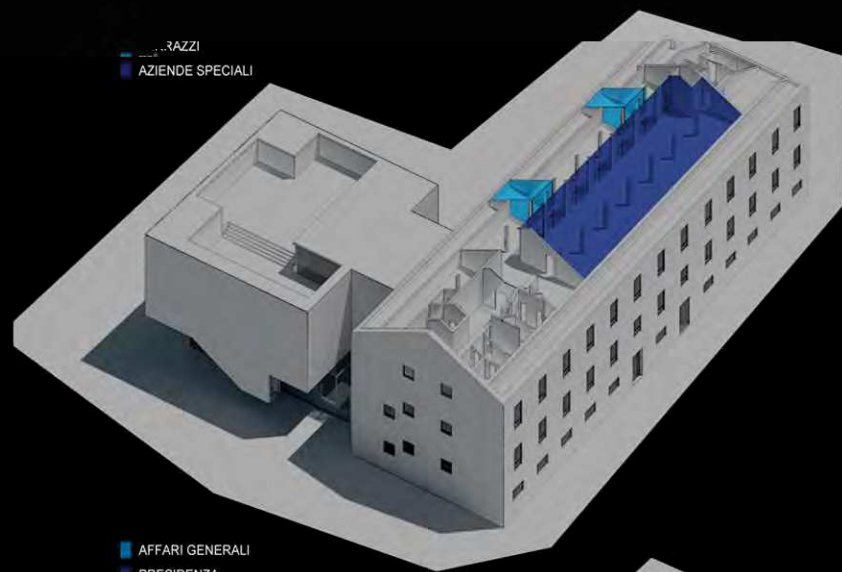

RAZZI
AZIENDE SPECIALI



prospetto est | 1:200

CAMERA DI COMMERCIO
MONZA E BRIANZA

SPAZI DIREZIONALI
ALLESTIMENTO SEDE ATTUALE
LAYOUT NUOVA SEDE



AFFARI GENERALI
PRESIDENZA
AREA SVILUPPO DELL'IMPRESA

SPAZI DI RAPPRESENTANZA - SALA CONSIGLIO - SALA GIUNTA
GIARDINO PENSILE




Concorso




AREA AMMINISTRAZIONE IMPRESA
RISORSE PATRIMONIO PERSONALE
SPAZI DI RAPPRESENTANZA - SALA CONVEGNI 250 posti
AREA SVILUPPO DELL'IMPRESA

Progettazione
preliminare
definitiva

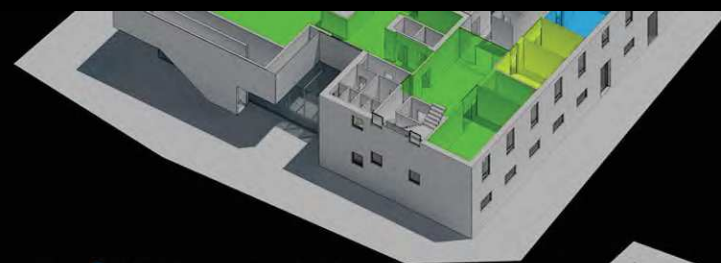

SPAZI CONVEGNISTICI - FORMAZIONE
HALL - INGRESSI
FOYER
AREA SPORTELLI

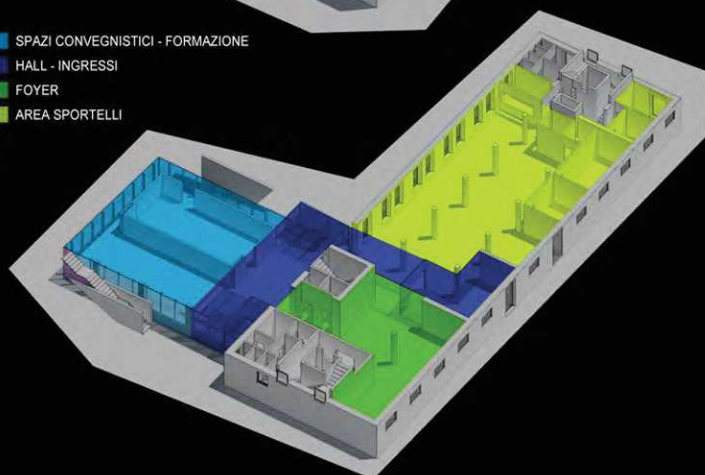

In collaborazione



NUOVA SEDE
CAMERA COMMERCIO
MONZA E BRIANZA

Concept

Progettazione
preliminare
definitiva
esecutiva

Allestimenti

CCIAA




INAIL
MONZA

INAIL MONZA
PROGETTO NUOVA SEDE

Progettazione
preliminare
definitiva
esecutiva

Direzione Lavori



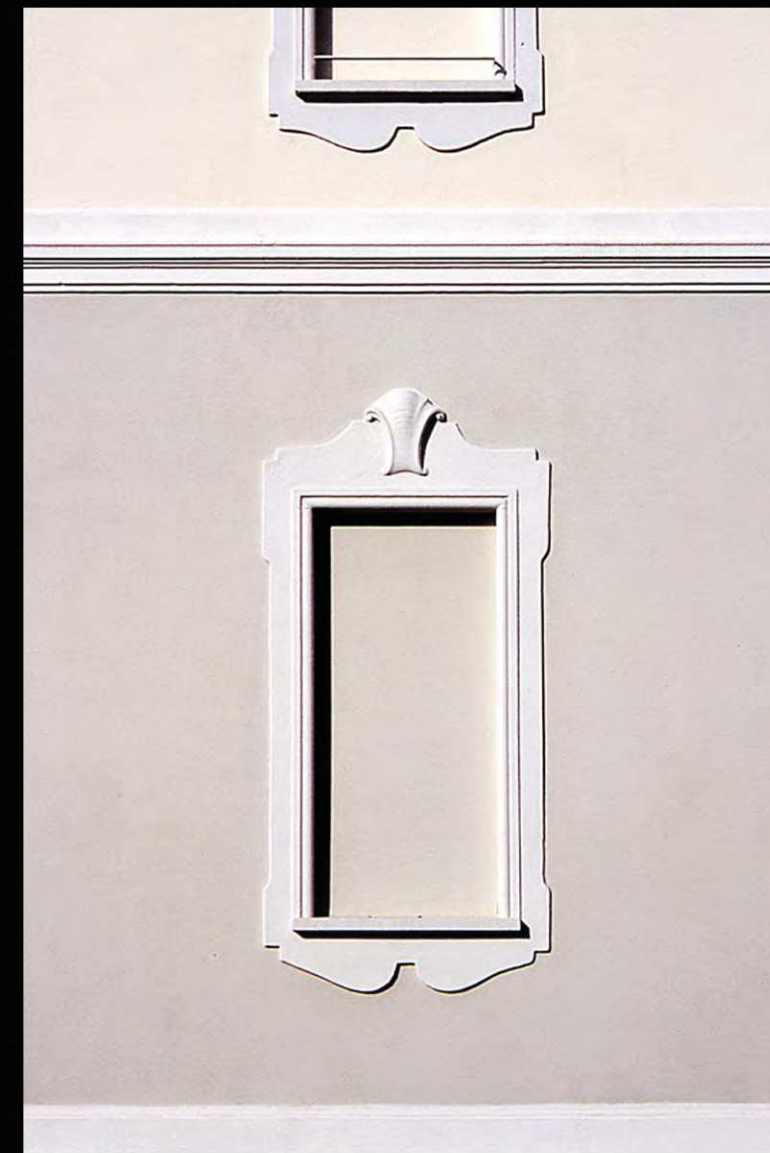

RSA CASA CAMBIAGHI
MONZA

Progettazione
preliminare
definitiva
esecutiva

Direzione Lavori

Gestione appalti



RSA



RSA CASA BELLANI
MONZA



Progettazione
preliminare
definitiva
esecutiva

Direzione Lavori

Gestione appalti



RSA

RISTORANTE ST. GEORGES
PARCO DI MONZA



Progettazione
preliminare
definitiva
esecutiva

Allestimenti

MONZA

COMUNE DI BRUGHERIO
MASTERPLAN E PROGETTO DI
RIQUALIFICAZIONE RESIDENZIALE



Piano Attuativo

Progettazione
preliminare
definitiva
esecutiva




PLANIMETRIA GENERALE





RIQUALIFICAZIONE AREA
EX FALCK - ARCORE

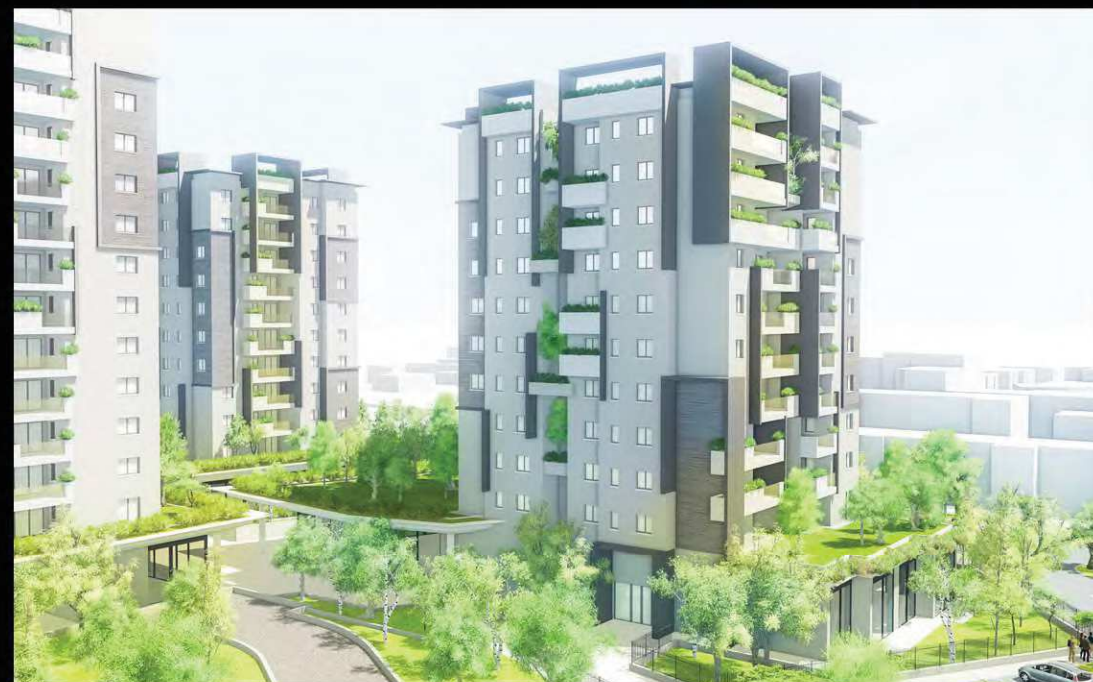

New Concept

Progettazione
preliminare
definitiva
esecutiva



ARCORE

In corso



EDIFICIO RESIDENZIALE
QUARTIERE TRIANTE - MONZA




Piano Attuativo

Progettazione
preliminare
definitiva

MONZA




PROSPETTO SUD

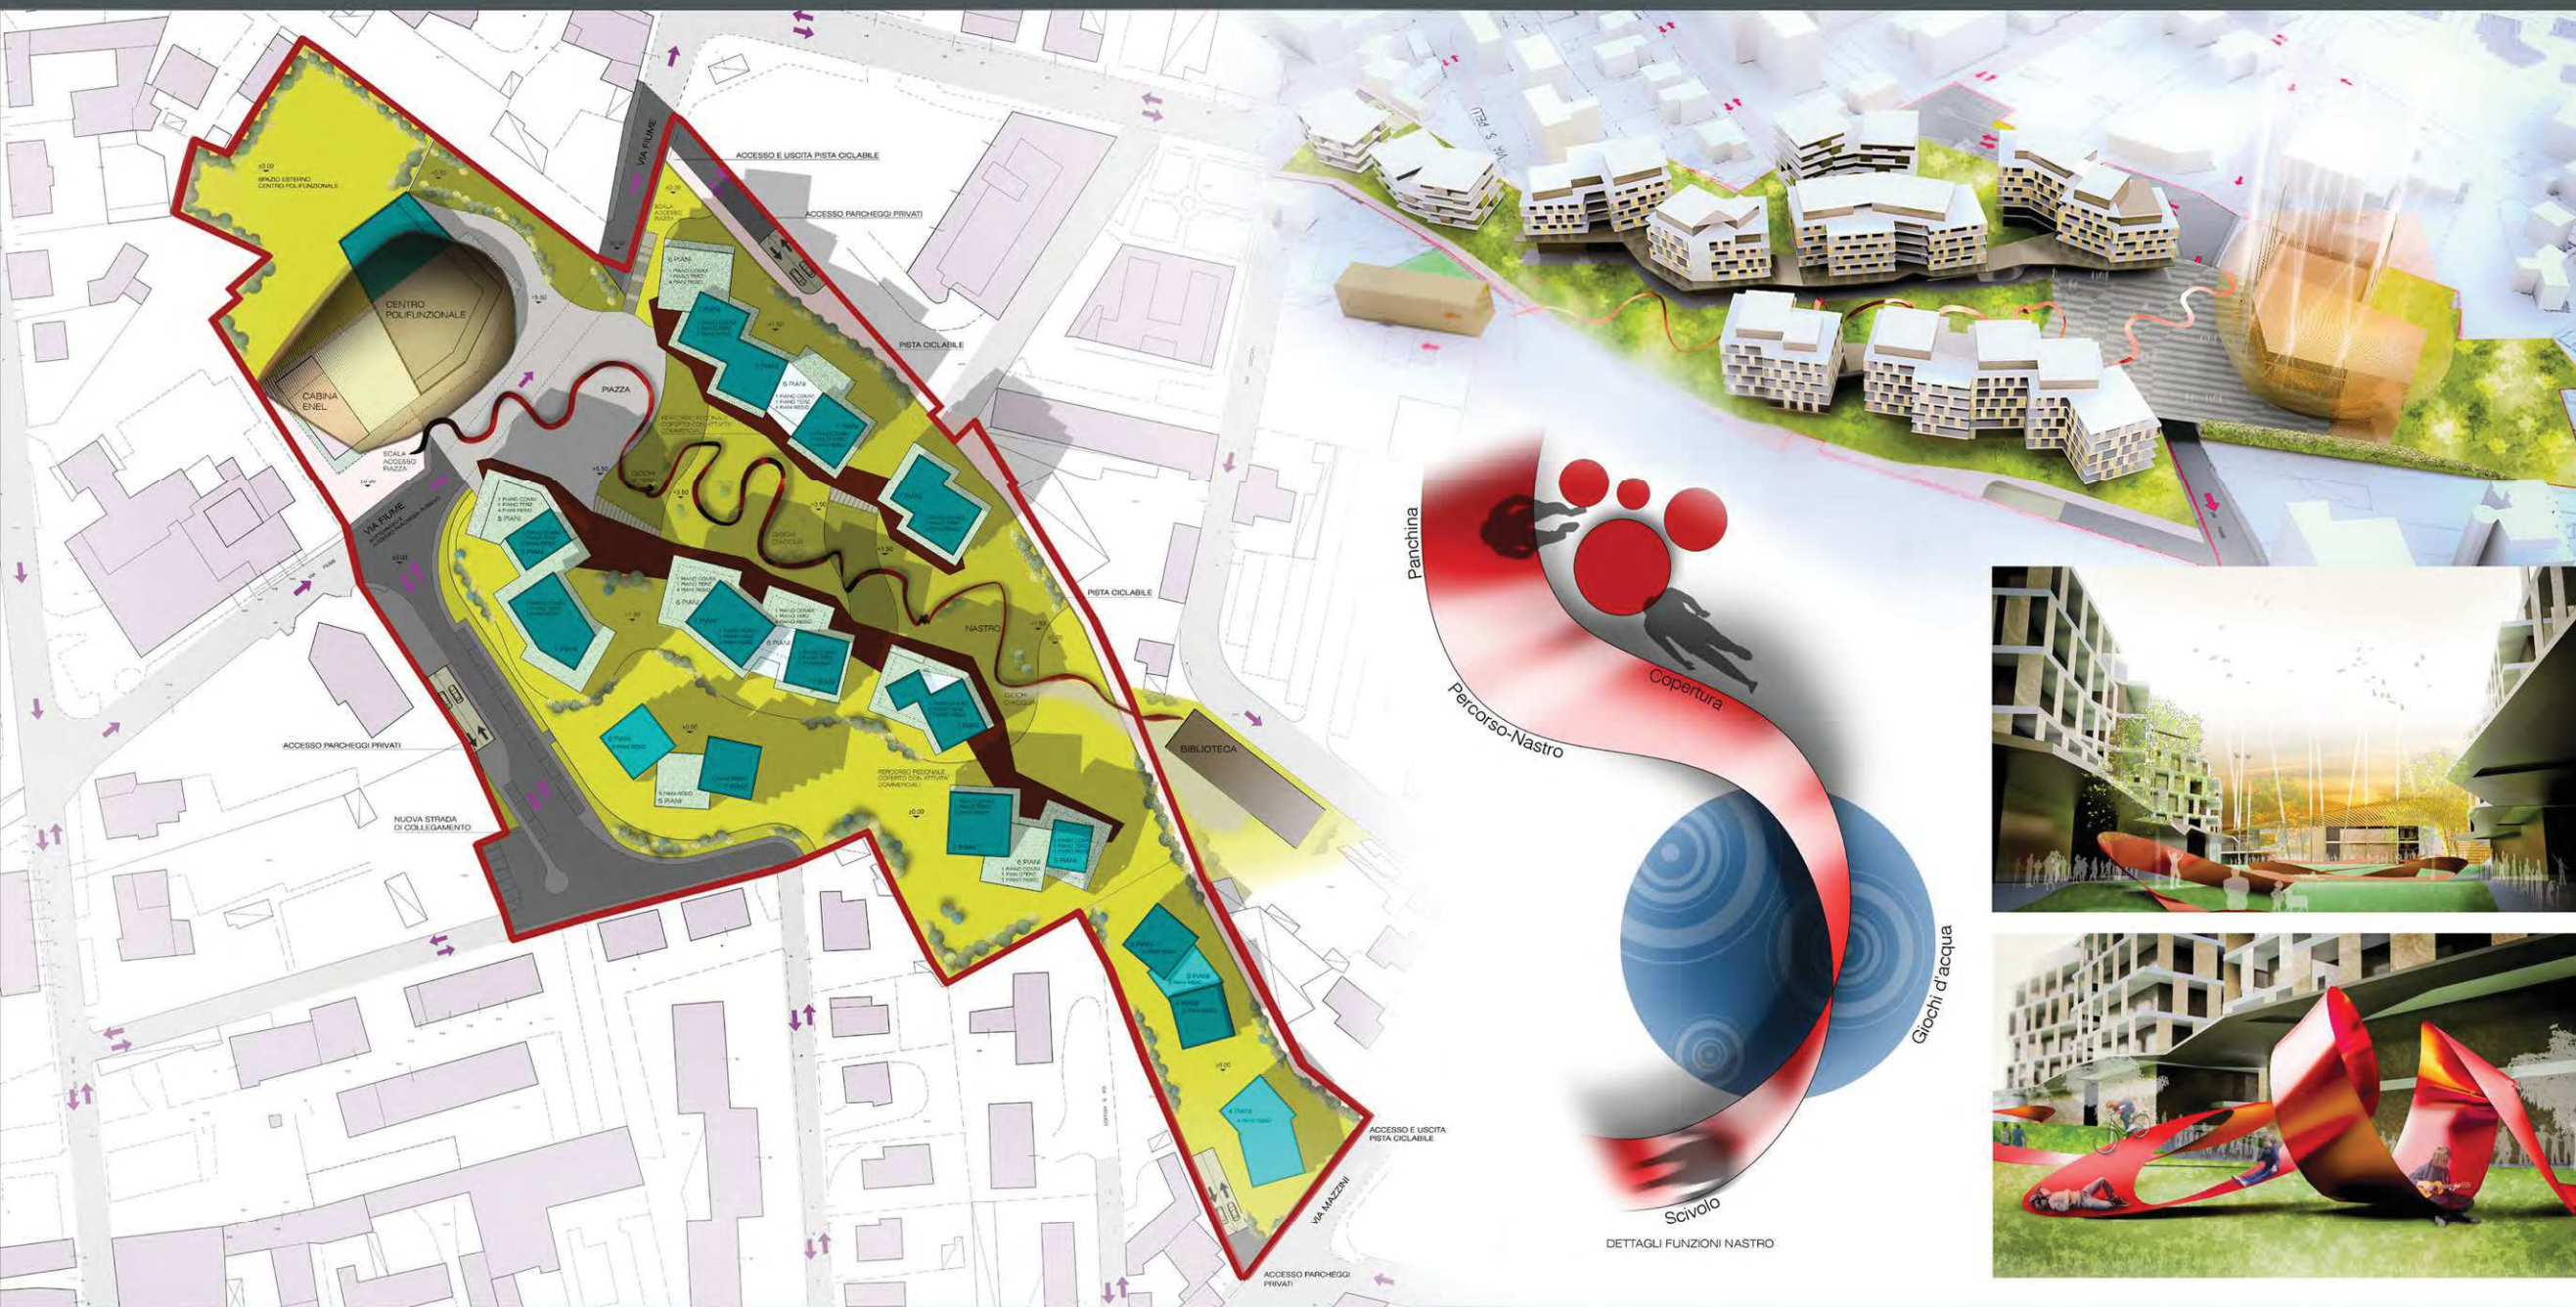

PLANIMETRIA DI PROGETTO
SCALA 1:500



PROSPETTO NORD


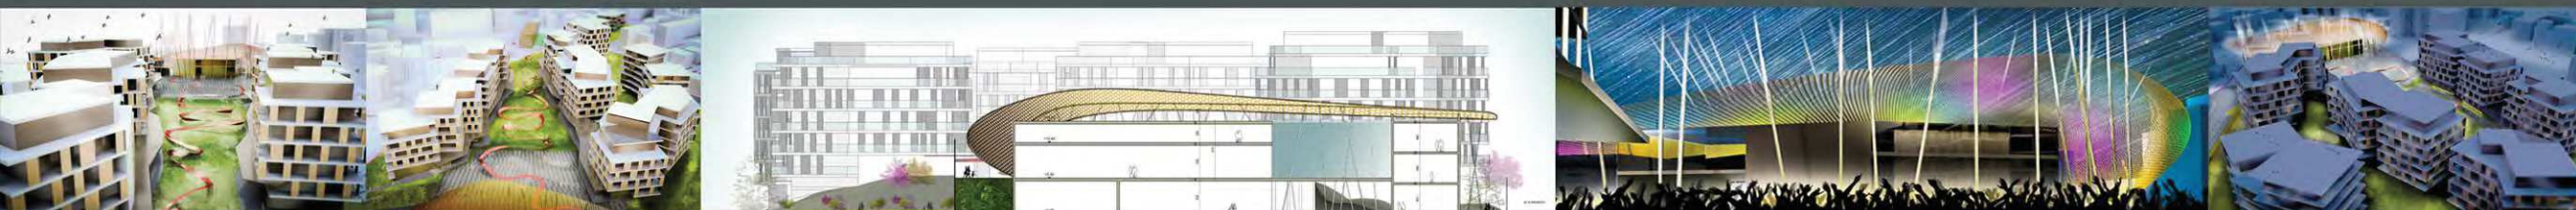


SEZIONE S-B
CENTRO POLIFUNZIONALE - SCALA 1:500

COMUNE DI ERBA
PROPOSTA DI MASTERPLAN
AREE CENTRALI

Concorso

Masterplan

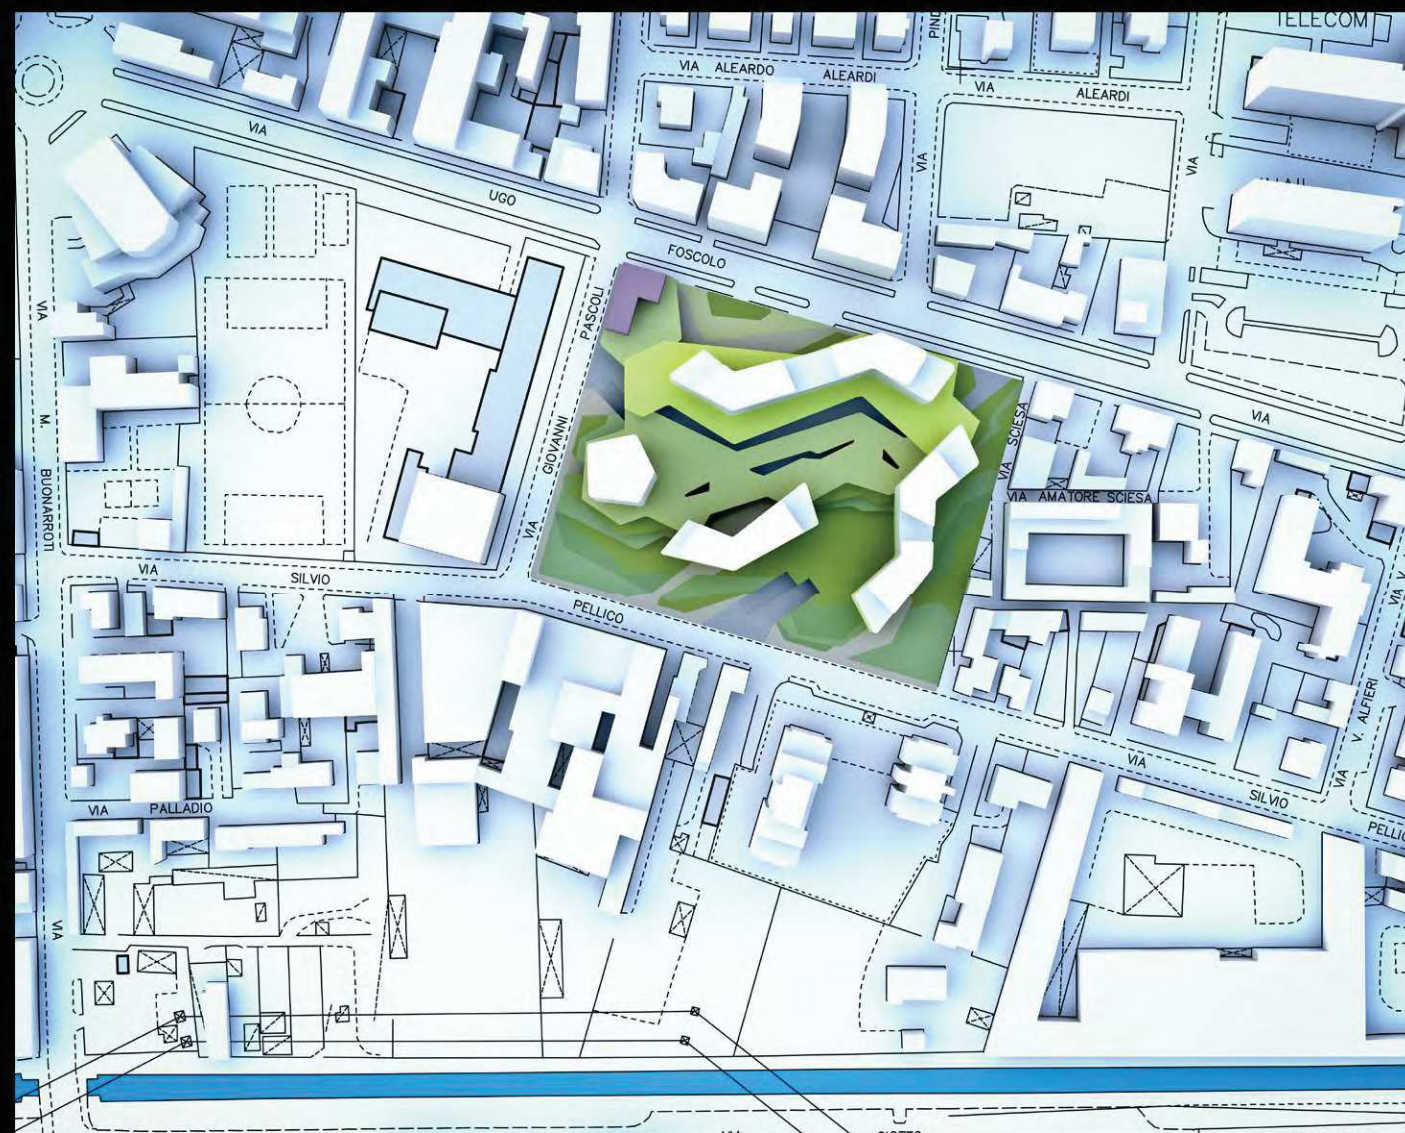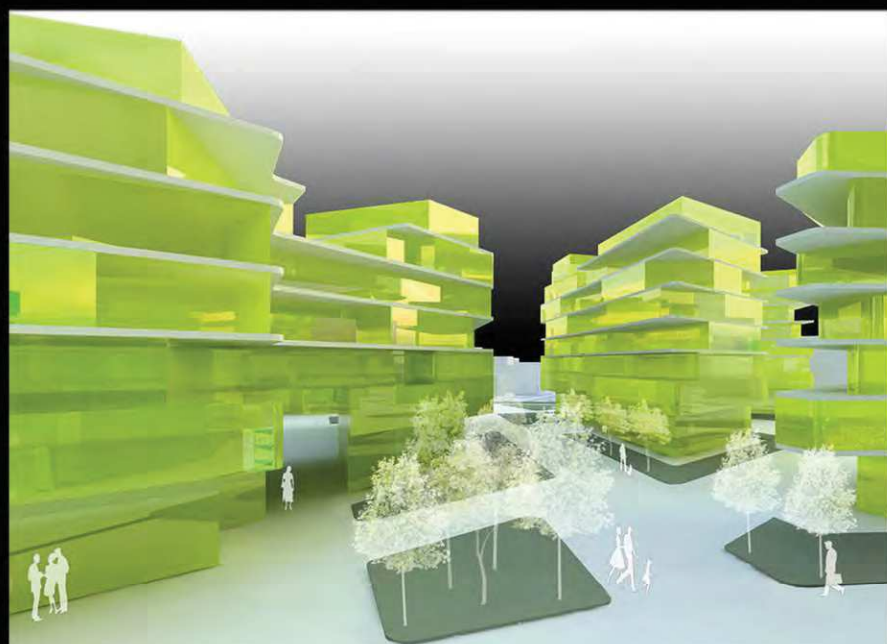

COMUNE DI MONZA
PROPOSTA DI RIQUALIFICAZIONE
SITI PRODUTTIVI


Piano Attuativo

Progettazione
preliminare

COMUNE DI MONZA
MASTERPLAN
INSEDIAMENTO TERZIARIO



Piano Attuativo

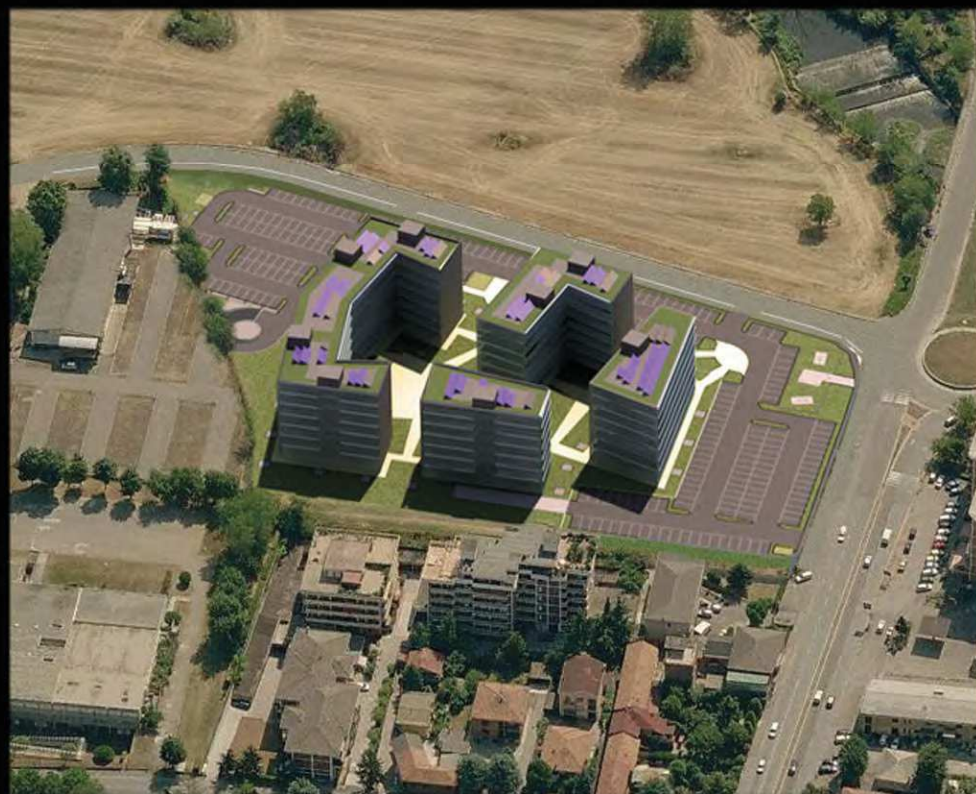



AMBITO TRASFORMAZIONE 2
VIA MILAZZO - MONZA

Piano Attuativo



AT 2 MONZA

COMPLESSO RESIDENZIALE
E TERZIARIO CERMENATE



AGBRATE



OASI SAN GERARDO
MONZA

Progettazione
preliminare
definitiva
esecutiva

Direzione Lavori




MONZA

PARCHEGGIO MULTIPIANO
AEROPORTO
INTERCONTINENTALE
MALPENSA 2000

Background


Progettazione
preliminare
definitiva
esecutiva

AEROSTAZIONE

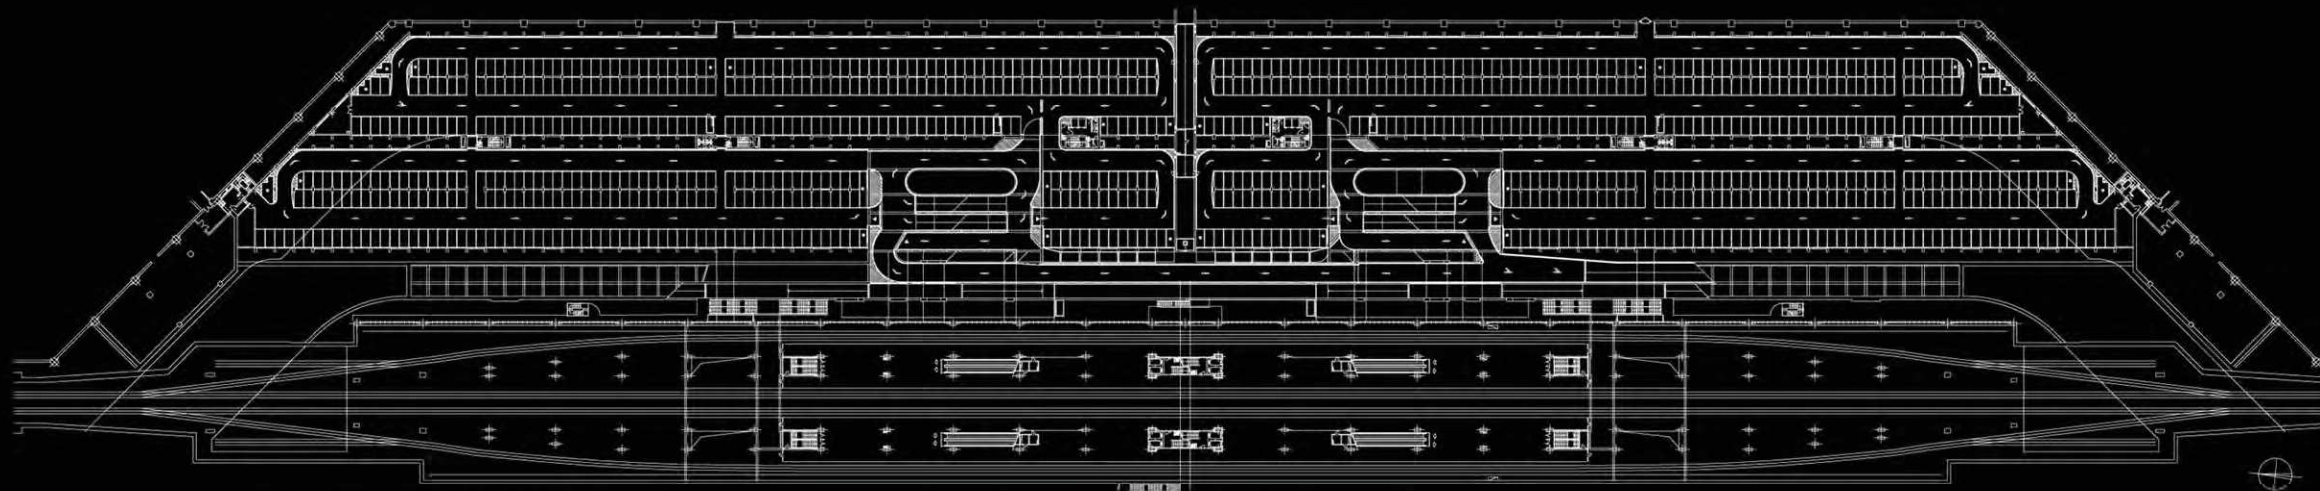


PIANTA PIANO TIPO PARCHEGGIO MULTIPIANO

SCALO FERROVIARIO

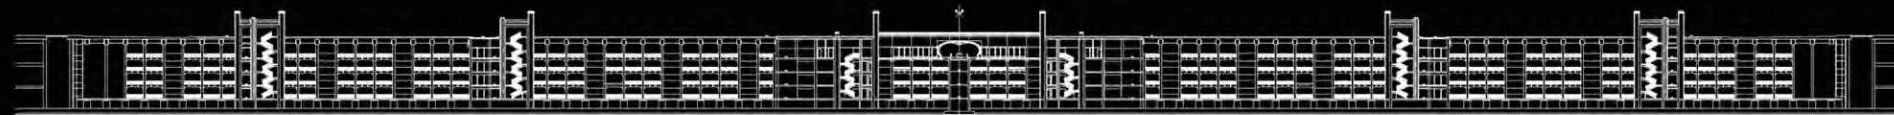


SEZIONE LONGITUDINALE SU INTERCAPEDINE CENTRALE

AEROSTAZIONE

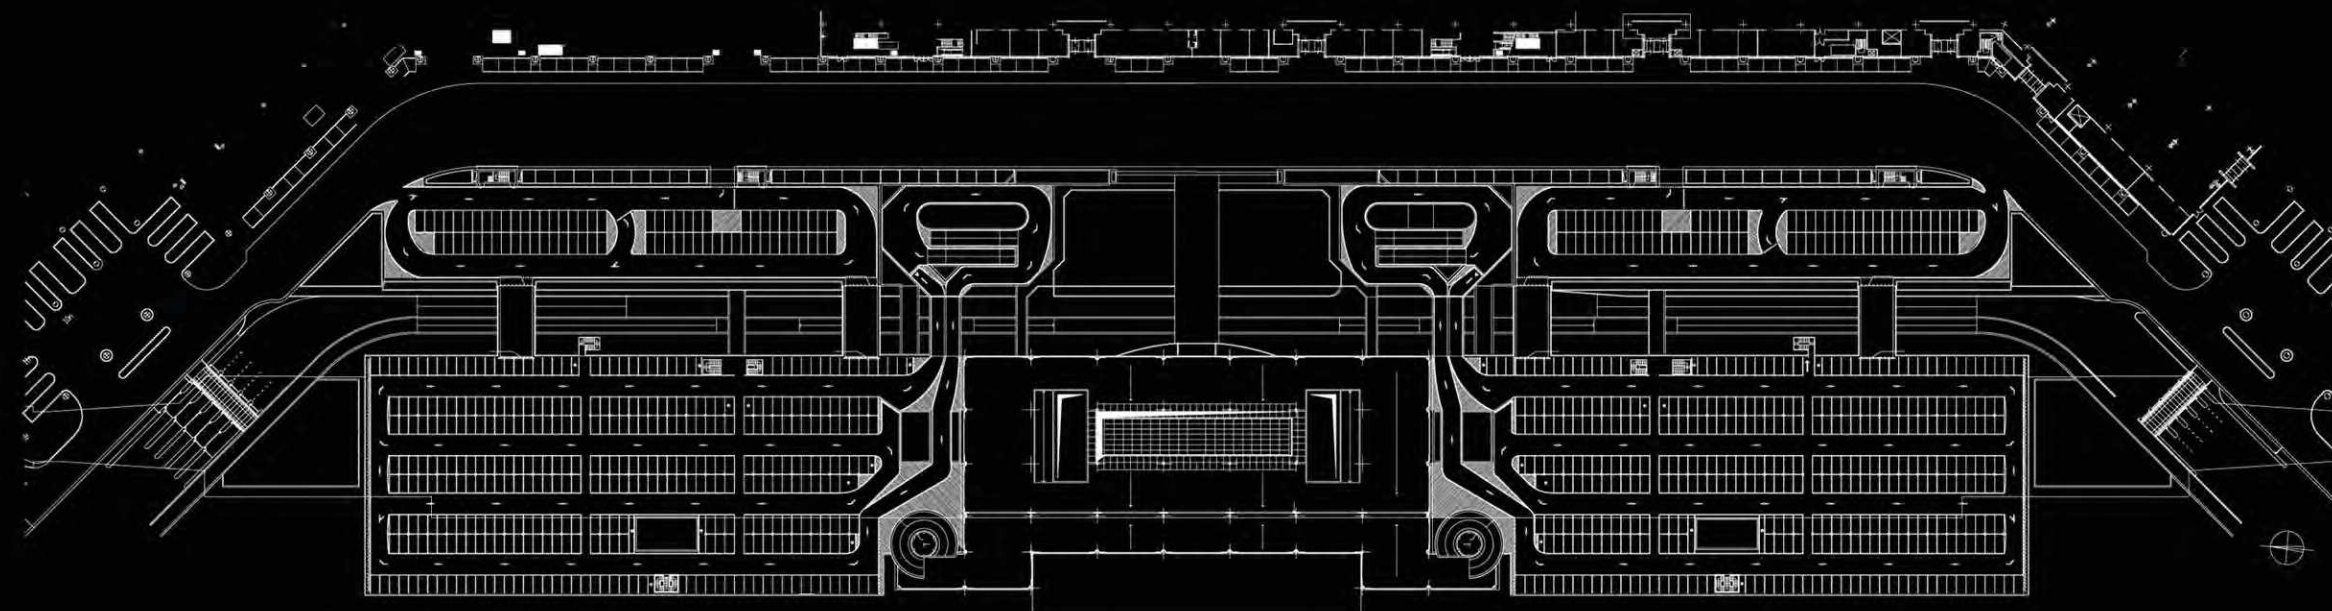


PIANTA PIANO A QUOTA VIADOTTO ARRIVI


SCALO FERROVIARIO

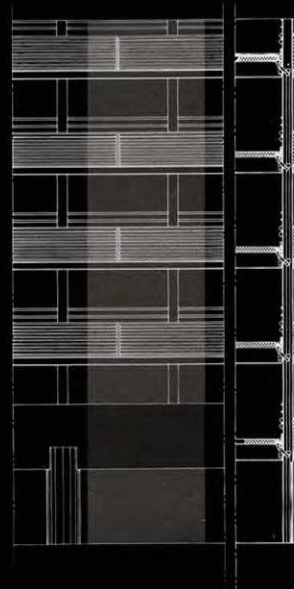

Part. prospetto facciata e sezione

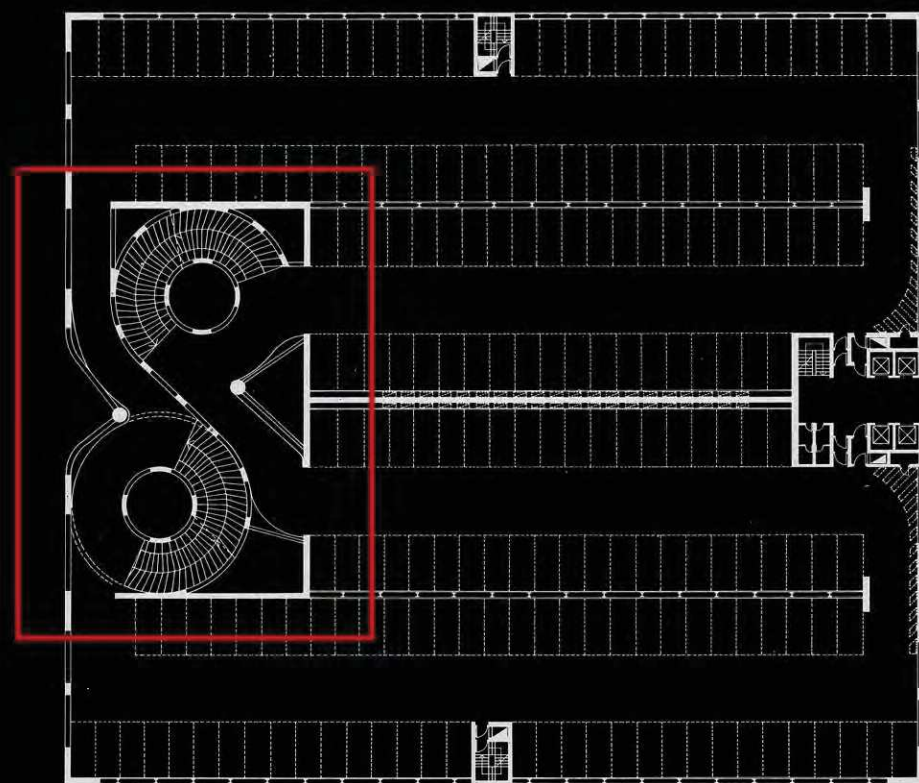

Pianta del piano tipo

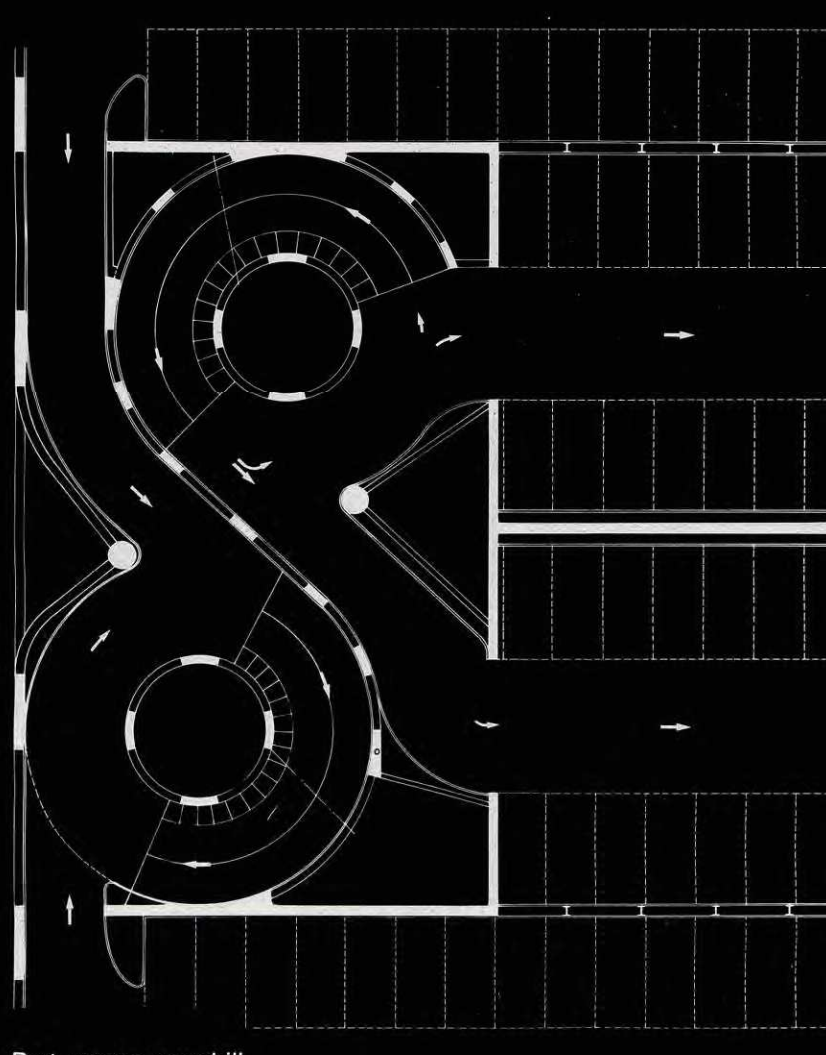

Part. rampe carrabili

PARCHEGGIO MULTIPIANO AEROPORTO MILANO - LINATE

Background

Progettazione
preliminare
definitiva
esecutiva





EDIFICIO RESIDENZIALE MONZA

Background

Progettazione
preliminare
definitiva
esecutiva

Direzione Lavori



MONZA



EDIFICIO RESIDENZIALE
MONZA

Background

Progettazione
preliminare
definitiva
esecutiva

Direzione Lavori



MONZA



EDIFICIO RESIDENZIALE MONZA

Background

Progettazione
preliminare
definitiva
esecutiva

Direzione Lavori



MONZA



EDIFICI PUBBLICI MONZA

Background

Progettazione
preliminare
definitiva
esecutiva

Direzione Lavori



MONZA